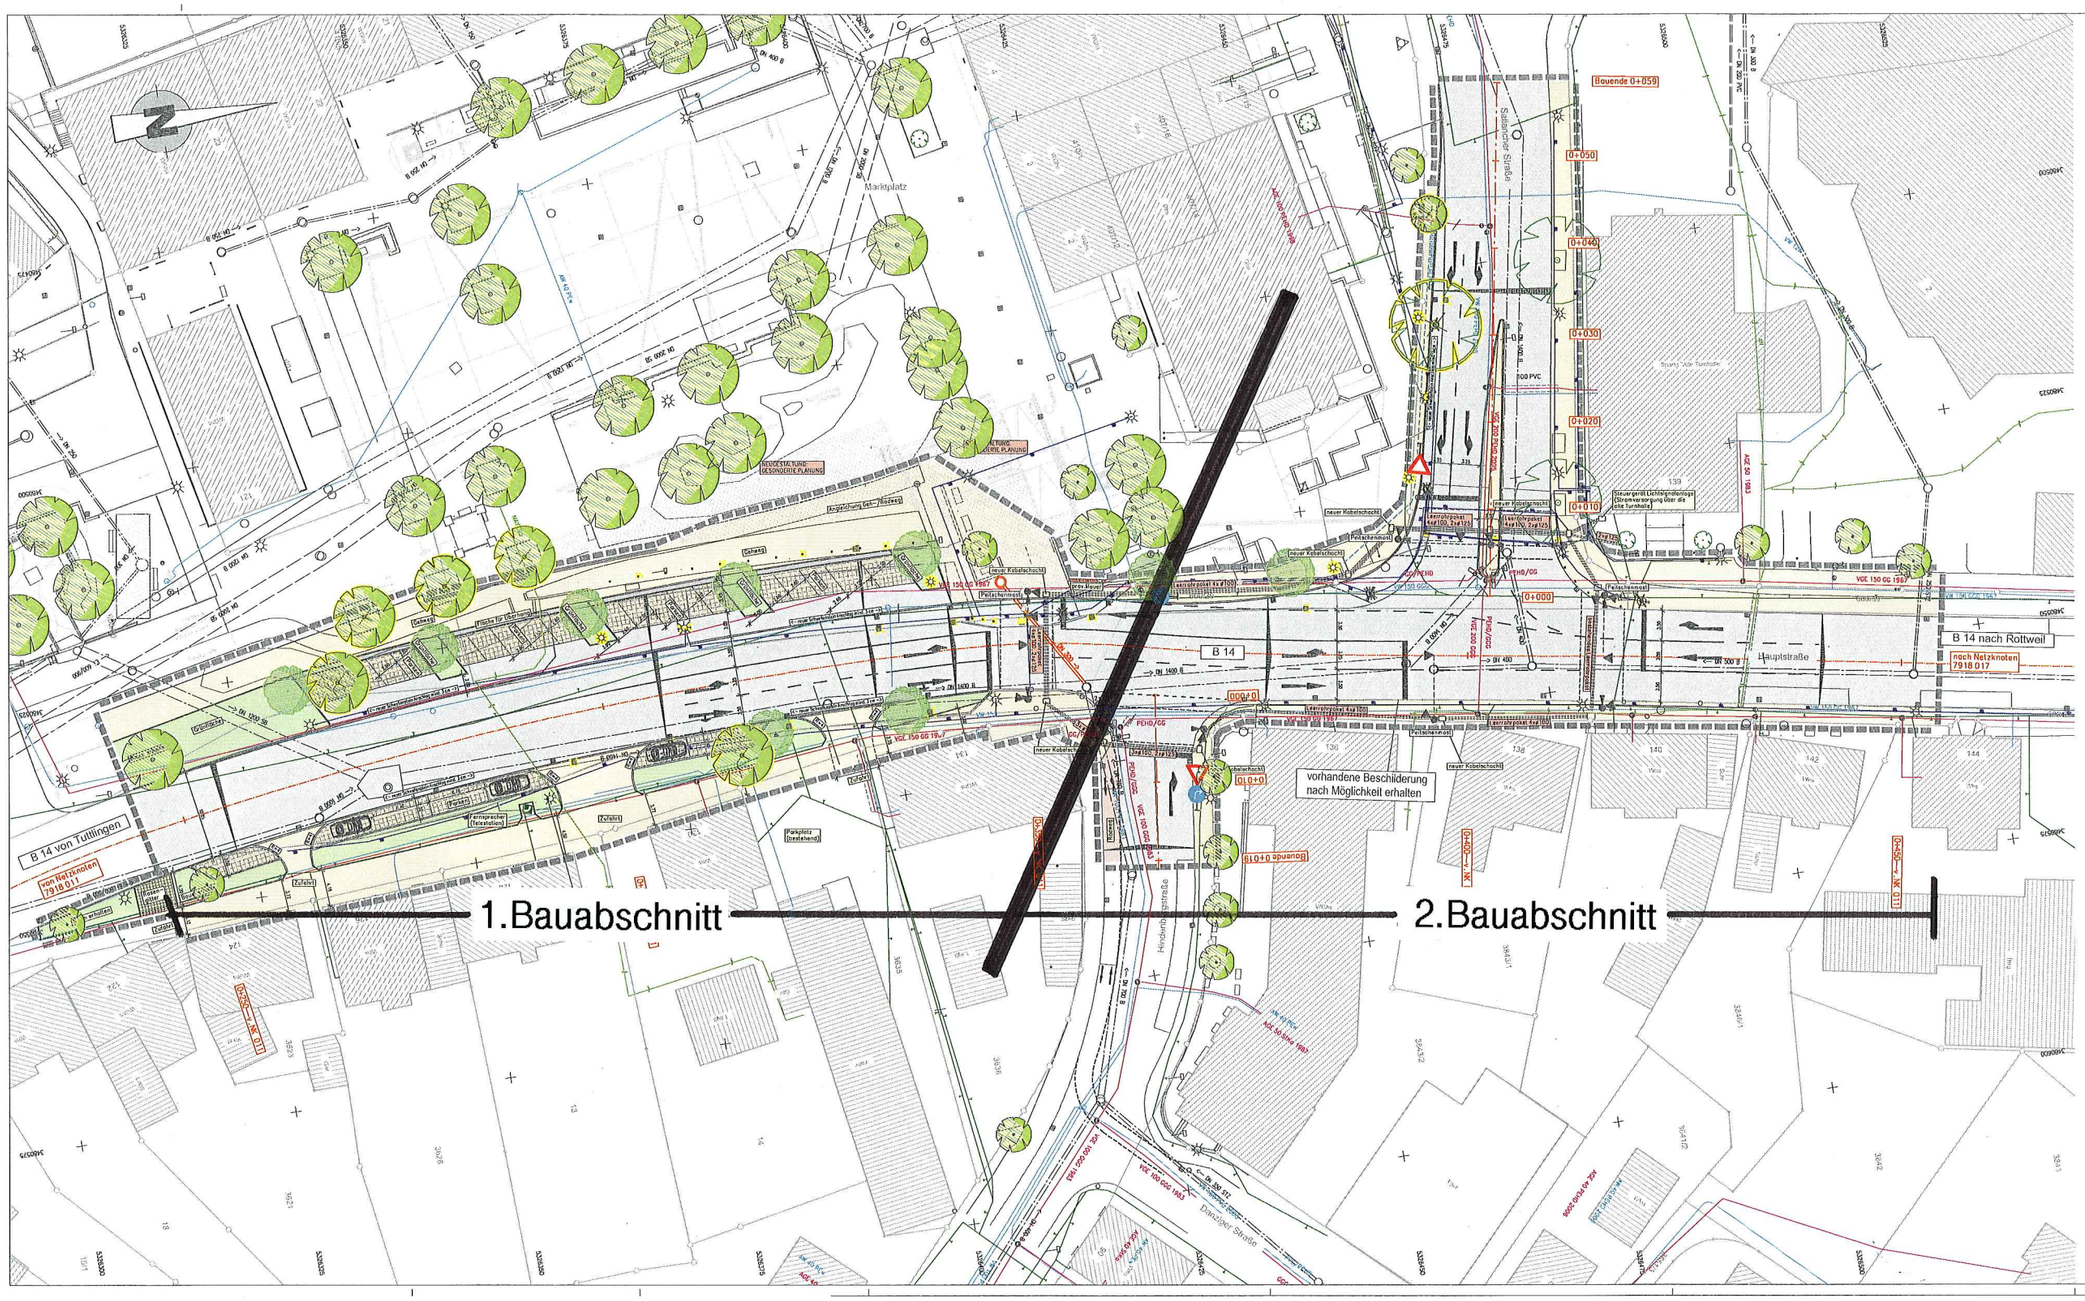

LEGENDE:

BESTAND

- Polygonpunkt / Höhenfestpunkt
- Mast / Trig Punkt
- Hölzmast / Betonmast
- Gittermast / Stahlmast
- Schieber: Gas / Wasser
- Wasserhydr. / Oberflurhydrant
- Strassenablauf / Mulbenablauf
- Laterne / Lichtsignal
- Schaltkasten / Kontrollschächte(...)
- Kilometerstein / Kabelstein
- Bolzenpunkt oder Schraf
- Zaun
- Mauer
- Baum
- Hecke / Wildbrauf
- OD-Grenze
- Ortstafel

PLANUNG

- Strassenablauf / Mulbenablauf
- Laterne / Lichtsignal
- Baum / Baumstillag
- Umspannstation
- Wasserbruch mit Längsneigung
- Querneigung
- Tiefpunkt / Hochpunkt
- Auffüllung (< 1:4) Anglichung
- Abtrag (< 1:4) Anglichung
- Schotter
- Banket
- Mulde
- Fahrbahn / Fahrb.-Pfänder
- Gehweg / Radweg
- Damm-/ Einschnittböschung
- Rasenschutter / Rasengitter
- Mauer dunkel / hell

GRUNDLAGE DER ENTWURFSVERMESSUNG / PLANUNG:

- [X] Gebrauchshöhenstatus 130: Höhe im DHHN 12 (Neuber. bez. a. Hor. 1971)
- [ ] Höhenstatus 160: Höhe im DHHN 92 (Deutsches Hauptzhöhennetz 1992)

KANALISATION

- DN 200 Mischwasserkanal bestehend
- DN 200 Regenwasserkanal bestehend
- DN 200 Schmutzwasserkanal bestehend
- DN 100 Druckleitung bestehend
- DN 200 Mischwasserkanal geplant
- DN 200 Mischwasserkanal Auswechslung
- DN 200 Mischwasserkanal Stillgung
- DN 200 Regenwasserkanal geplant
- DN 200 Regenwasserkanal Auswechslung
- DN 200 Regenwasserkanal Stillgung
- DN 200 Schmutzwasserkanal geplant
- DN 200 Schmutzwasserkanal Auswechslung
- DN 200 Schmutzwasserkanal Stillgung
- DN 100 Druckleitung geplant
- DN 100 Druckleitung Stillgung
- DN 150 Drainagekanal geplant

LEITUNGEN

- Bestehende Wasserleitung: WVG DN
- Bestehende Gasleitung: Gas MD ø150
- Bestehende Stromleitung: 20 kV ø Kunststoffverrohrung
- Bestehende Telekommunikationsleitung: TeTeKom / Kabelverrohrung LWL=Lichtwellenleiter KDR=KabelDW
- Bestehende sonstige Kabel: SG=Gefahrensignal BEL=Beleuchtung SV=Steuerkabel
- Geplante Wasserleitung: DN DN GGG
- Wasserleitungs-Auswechslung: AZ DN DN
- Wasserleitungs-Stillgung
- Geplante Gasleitung: GAS MD DN DN
- Geplante Fernwärme:
- Geplante Stromleitung: 20 kV ø Kunststoffverrohrung
- Geplante Telekommunikationsleitung: TeTeKom / Kabelverrohrung LWL=Lichtwellenleiter KDR=KabelDW
- Geplante sonstige Kabel: SG=Gefahrensignal BEL=Beleuchtung SV=Steuerkabel

Die Lage von bestehenden Versorgungsleitungen, Kabeln etc. ist vom Auftragnehmer eigenverantwortlich zu erheben!

Nr.	Art der Änderung	Datum	Name

Breinlinger Ingenieure
HOCH- UND TIEFBAU
Kandelstraße 1-4
78532 Tuttlingen
T +49 7461 18840
F +49 7461 184-100
www.breinlinger.de
office@breinlinger.de
- Tragwerksplanung
- Brückenbau, Brückenbau
- Bauleitplanung
- Tiefbau + Umweltbautechnik
- Bauleitung, Vermessung

Stadt SPAICHINGEN

Ausbau Verkehrsknoten Hauptstraße/ Hindenburgstraße/Sallancher Straße

Neuer Fahrbahnrand Richtung Marktplatz

Ausführungsplanung	Anlage 1	Plan-Nr 1	
	bearbeitet: Zinger	Planstand	
	gezeichnet: ZuSigl	06.05.2009	
Lageplan	Format: 1160 mm x 594 mm		
	Projekt: TOB_034		
	Maßstab: 1:250		

Aufgestellt:
Tuttlingen, den

PAG: 001 HINTERGR\ SIE: ST_AP Datei: 250

STABIS V11.3 \\DB_034\ 159,00111_2009-05-06.stx PLOT\04.05.2009\55-1-1.1050